




# PLAN ZAGOSPODAROWANIA PRZESTRZENNEGO PROJEKT KONCEPCYJNY ODNOWY CENTRUM WSI GŁOGOCZÓW

ZGODNIE Z PLANEM ODNOWY MIEJSCOWOŚCI GŁOGOCZÓW PRZYJĘTYM NA ZEBRANIU WIEJSKIM DNIA 29.03.2009 ROKU

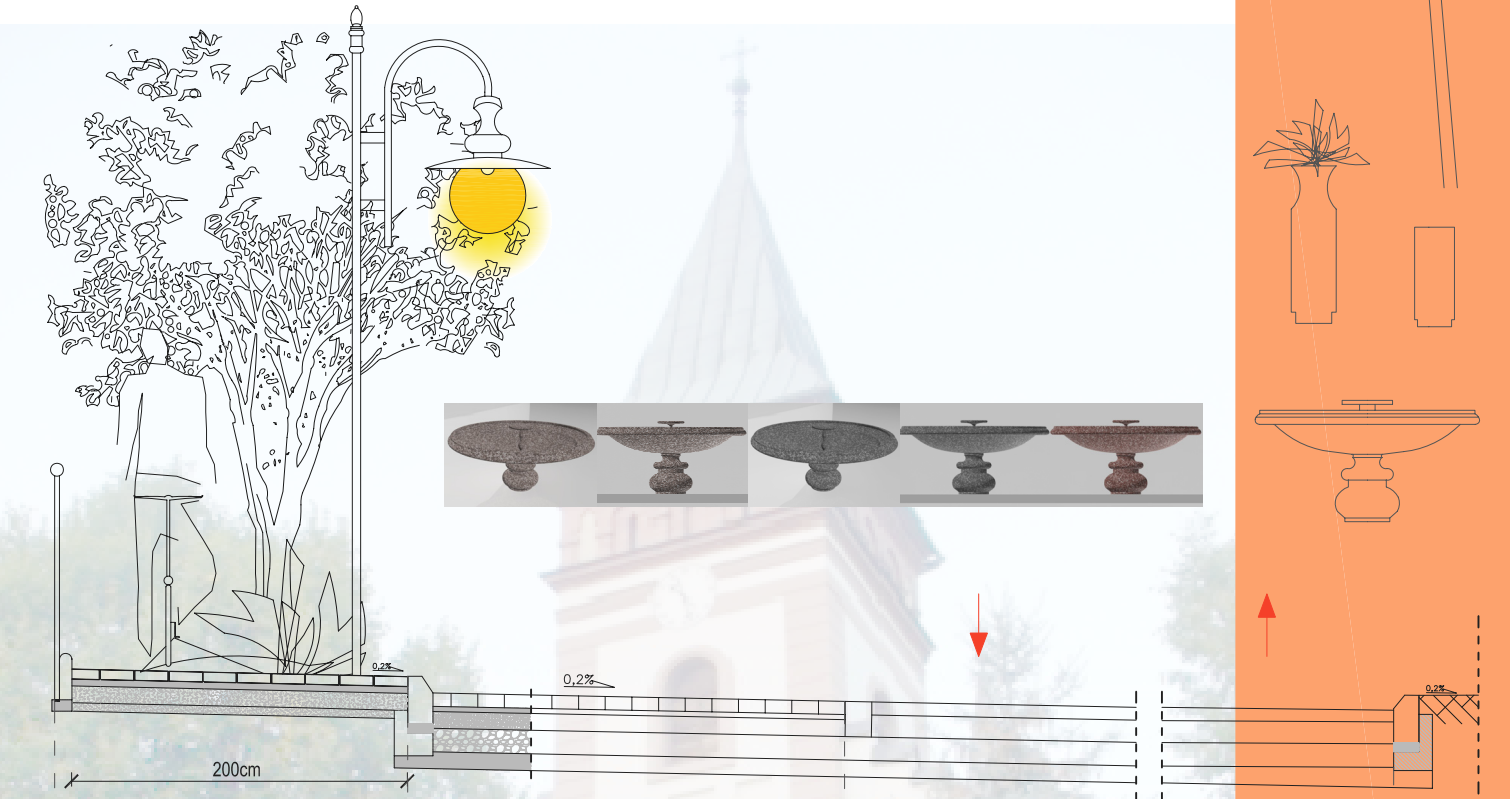

PRZEKRÓJ POPRZECZNY A-A W KOMPLEKSOWYM UJĘCIU




- ścieżka rowerowa: kostka betonowa, płyty betonowe, asfalt
- drzewa o małych koronach: robinia, perełkowiec

**ogrodzenie:**

- z siatki drucianej, powlekanej tworzywem sztucznym, rozpiętej na słupach ocynkowanych, słupki mogą być drewniane, betonowe lub stalowe.
- z kutego żelaza, zwykłe albo wykonane artystycznie
- kamienia naturalnego albo łamany, obrobiony lub ociosany

przykłady materiałów dla małej architektury: stal nierdzewna, kamień naturalny, beton i drewno

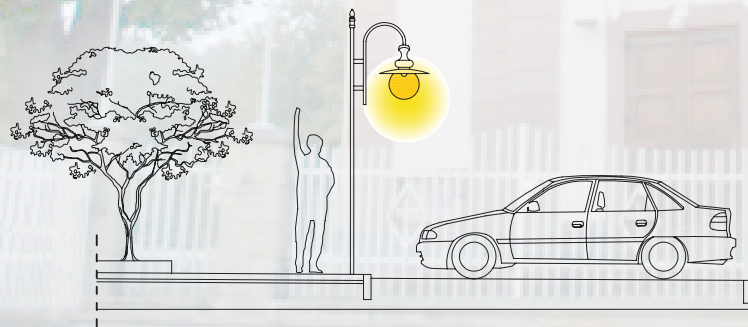

PRZEKRÓJ POPRZECZNY B-B W KOMPLEKSOWYM UJĘCIU

NR RYS. 02

