


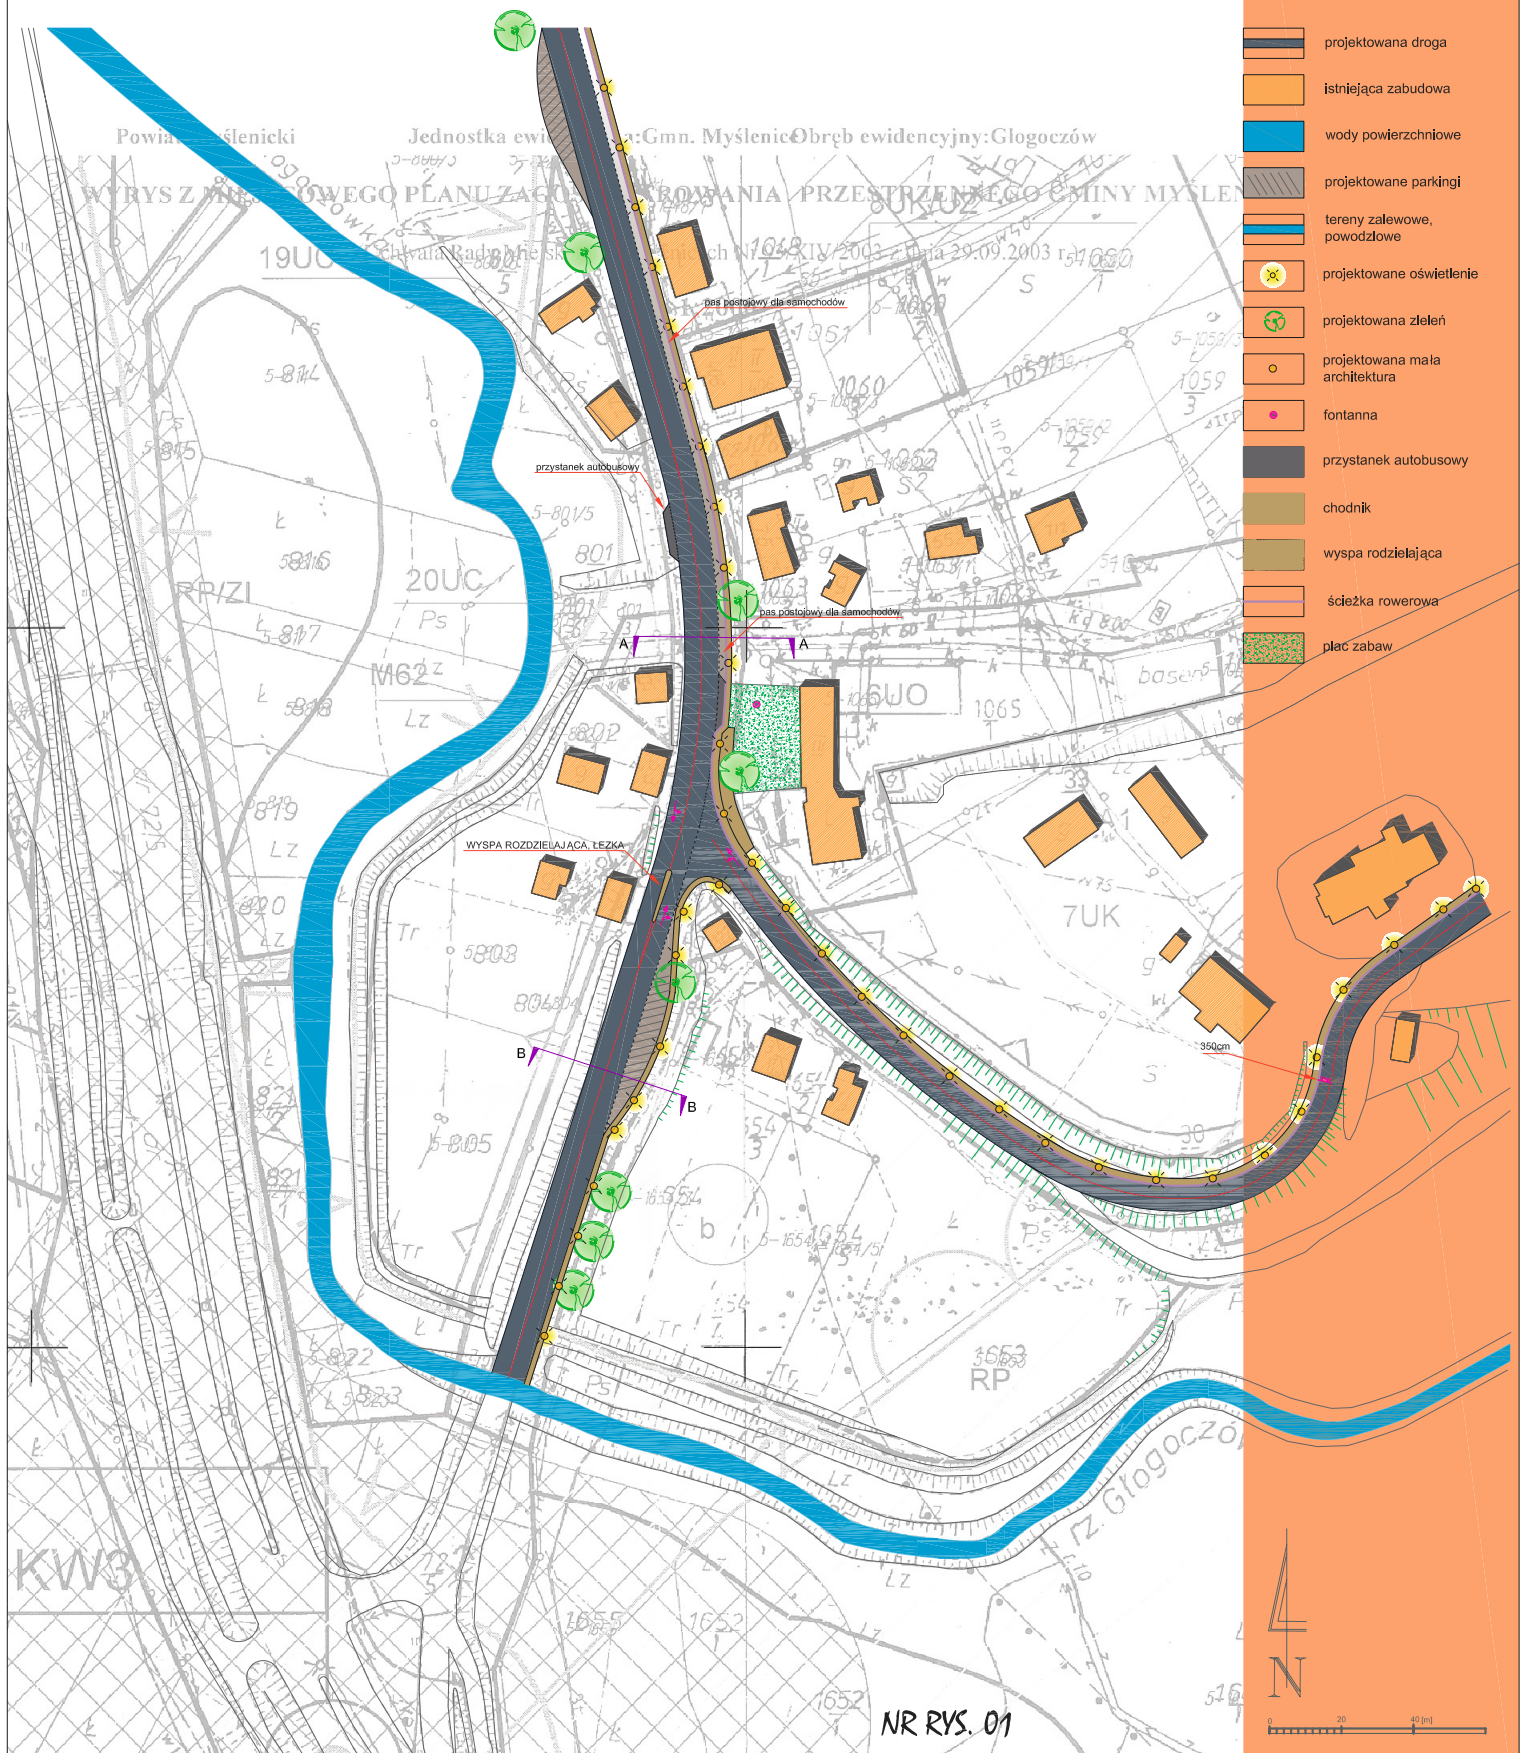

PLAN ZAGOSPODAROWANIA PRZESTRZENNEGO PROJEKT KONCEPCYJNY ODNOWY CENTRUM WSI GŁOGOCZÓW

ZGODNIE Z PLANEM ODNOWY MIEJSCOWOŚCI GŁOGOCZÓW PRZYJĘTYM NA ZEBRANIU WIEJSKIM DNIA 29.03.2009 ROKU



LEGENDA: ELEMENTY PROJEKTOWANE

-  projektowana droga
-  istniejąca zabudowa
-  wody powierzchniowe
-  projektowane parkingi
-  tereny zalewowe, powodziowe
-  projektowane oświetlenie
-  projektowana zieleń
-  projektowana mała architektura
-  fontanna
-  przystanek autobusowy
-  chodnik
-  wyspa rozdzielająca
-  ścieżka rowerowa
-  plac zabaw

NR RYS. 01